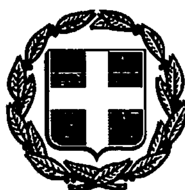


ΕΦΗΜΕΡΙΣ ΤΗΣ ΚΥΒΕΡΝΗΣΕΩΣ
ΤΗΣ ΕΛΛΗΝΙΚΗΣ ΔΗΜΟΚΡΑΤΙΑΣ

ΤΕΥΧΟΣ ΤΕΤΑΡΤΟ Αρ. Φύλλου **991**

19 Αυγούστου 1993

ΠΕΡΙΕΧΟΜΕΝΑ

ΑΝΑΔΑΣΩΣΕΙΣ

ΑΠΟΦΑΣΕΙΣ

Αριθ. 1245 (1)

Κήρυξη ως αναδασωτέας έκτασης εμβαδού 372,73 τ.μ. στη θέση «Μάραθα» Κοινότητας Καρυωτίκων του Νομού Κορινθίας.

Ο ΝΟΜΑΡΧΗΣ ΚΟΡΙΝΘΙΑΣ

Έχοντας υπόψη:

1. Τις διατάξεις της παρ. 3 του άρθρου 117 του Συντάγματος.

2. Τις διατάξεις του Ν. 3200/55 «περί διοικητικής αποκέντρωσης, όπως τροποποιήθηκε και συμπληρώθηκε μεταγενέστερα με το Ν.Δ. 532/70».

3. Τις διατάξεις του Ν. 998/1979 «περί προστασίας των δασών και των δασικών εν γένει εκτάσεων της χώρας» και συγκεκριμένα:

α) Του άρθρου 41 παρ. 1.

β) Του άρθρου 38 παρ.

4. Τις διαταγές του Υπουργείου Γεωργίας:

α) 160417/1180/8.7.1980,

β) 182447/3049/24.9.1980,

γ) 85144/1468/9.9.1992.

5. Την αριθ. 2951/1.7.1993 πρόταση του Δασαρχείου Ξυλοκάστρου, από την οποία προκύπτει ότι η έκταση που αναφέρεται στο θέμα είχε κατά το χρόνο της αποψιλώσεώς της που έγινε από εκχέρσωση από τον Βασίλειο Σκουβαρά κάτοικο Ξυλοκάστρου δασικό χαρακτήρα, κατά την έννοια του Νόμου 998/79 και ως εκ τούτου επιβάλλεται η κήρυξή της ως αναδασωτέας, αποφασίζουμε:

Κηρύσσουμε αναδασωτέα με σκοπό την επανεγκατάσταση, με φυσική ή τεχνητή αναγέννηση, της δασικής βλάστησης που καταστράφηκε από εκχέρσωση την Δημόσια δασική έκταση εμβαδού, τριακοσίων εβδομήντα δύο τ.μ. και εβδομήντα τριών τ.ε. (372,73) που βρίσκεται στη θέση «Μάραθα» της περιφέρειας της Κοινότητας Καρυωτίκων του Νομού Κορινθίας και προσδιορίζεται από τα στοιχεία Α, Β, Γ, Δ, Ε, Ζ, Η, Θ, Α, όπως φαίνονται στο συνημμένο διάγραμμα, το οποίο αποτελεί αναπόσπαστο μέρος της αποφάσεως αυτής και έχει όρια:

Ανατολικά: Αγροτικός δρόμος και πέραν αυτού δημόσιο δάσος.

Δυτικά: Ρέμα και αγρός ιδίου.

Βόρεια: Αγροτικός δρόμος και πέραν αυτού δημόσια δασική έκταση (αναδασωτέα).

Νότια: Αγρός Κων/νου Κορωνιώτη.

Η απόφαση αυτή ισχύει από της κοινοποιήσεώς της αρμοδίως (άρθρο 41 Νόμου 998/1979) και προ της δημοσιεύσεώς της στην εφημερίδα της Κυβερνήσεως (άρθρ. 37 Ν. 3200/55).


Η απόφαση αυτή να δημοσιευθεί στην Εφημερίδα της Κυβερνήσεως.

Κόρινθος, 29 Ιουλίου 1993

Ο Νομάρχης


ΣΩΚΡΑΤΗΣ ΑΝΤΩΝΙΑΔΗΣ

Ανήκει στην απόφαση κ. Νομάρχη Κορινθίας

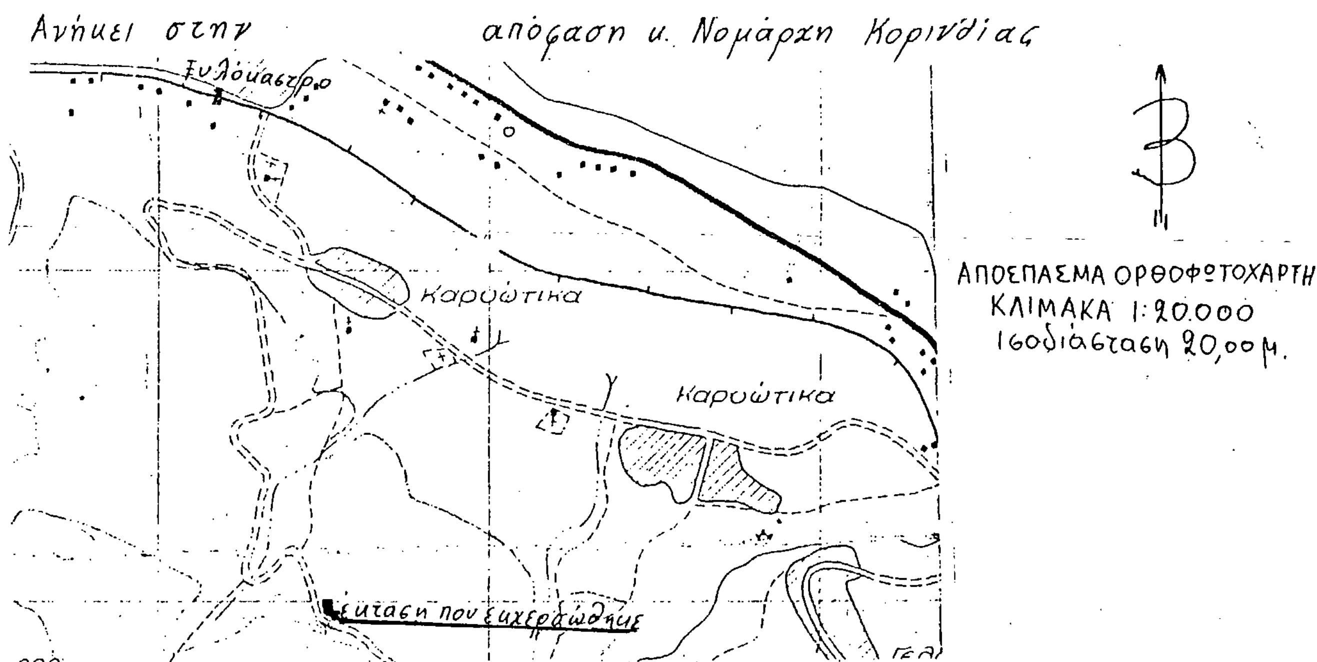

ΤΟΠΟΓΡΑΦΙΚΟ ΔΙΑΓΡΑΜΜΑ

δημόσιας δασικής έκτασης εμβαδού 372,73 μ² που φαίνεται με στοιχεία Α, Β, Γ, Δ, Ε, Ζ, Η, Θ, Α στη θέση "Μάραδα" Καρουτίκων που καταλήφθηκε από τον Βασίλειο Σκουβαρά κάτοικο Ξυλοκάστρου κ' προτείνεται να κηρυχθεί αναδασωτέα.

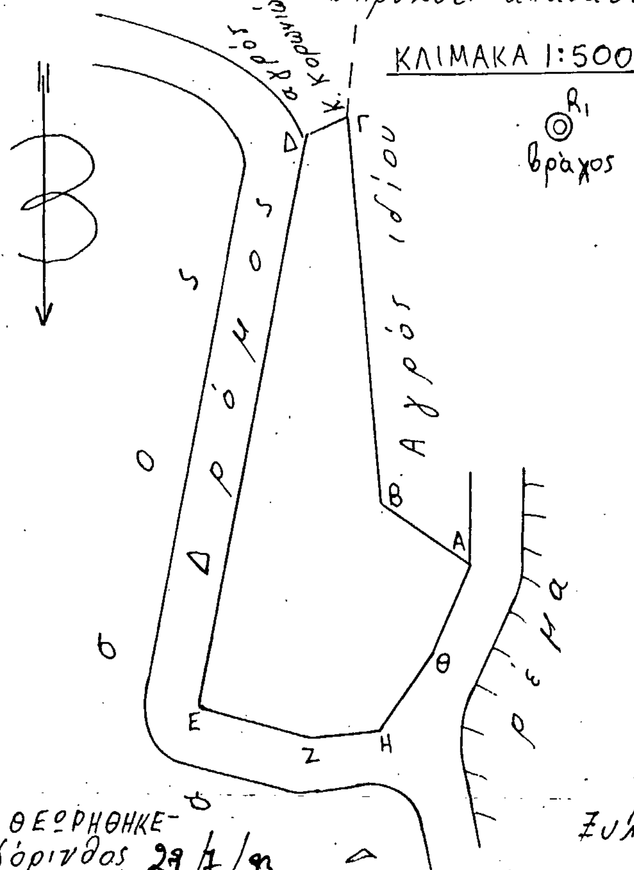

α/α	Αζιμούθια	Αποστάσεις	Κλίσεις
Α-Β	136,50	8,00	
Β-Γ	195	29,30	
Γ-Δ	73	3,40	
Γ-R_1	304	16,00	
ΔΕ	12	45,40	26%
ΕΖ	318	8,60	
ΖΗ	294	5,50	
ΗΘ	239	7,20	
ΘΑ	220	8,40	

ΘΕΩΡΗΘΗΚΕ
Κόρινθος 29/7/93
Ο Νομάρχης

ΣΩΚΡΑΤΗΣ ΑΝΤΩΝΙΑΔΗΣ

Ξυλόκαστρο 28/4/1993.
Ο Δασάρχης

ΘΩΜΑΣ ΓΚΕΚΑΣ
Δασολόγος

Ξυλ/στρο 28/4/1993
Ο Συντάκτης

ΘΩΜΑΣ ΓΚΕΚΑΣ
Δασολόγος

Αριθ. 1274 (2)

Κήρυξη ως αναδασωτέας έκτασης εμβαδού 205 τ.μ. στη θέση «Πικροδότηση» της Περιφέρειας Κοινότητας Σολομού του Νομού Κορινθίας.

Ο ΝΟΜΑΡΧΗΣ ΚΟΡΙΝΘΙΑΣ

Έχοντας υπόψη:

1. Τις διατάξεις της παρ. 3 του άρθρου 117 του Συντάγματος.

2. Τις διατάξεις του Ν. 3200/55 «περί διοικητικής αποκέντρωσης, όπως τροποποιήθηκε και συμπληρώθηκε μεταγενέστερα με το Ν.Δ. 532/70».

3. Τις διατάξεις του Ν. 998/1979 «περί προστασίας των δασών και των δασικών εν γένει εκτάσεων της χώρας» και συγκεκριμένα:

α) Του άρθρου 41 παρ. 1.

β) Του άρθρου 38 παρ.

4. Τις διαταγές του Υπουργείου Γεωργίας:

α) 160417/1180/8.7.1980,

β) 182447/3049/24.9.1980,

γ) 85144/1468/9.9.1992.

5. Την αριθ. 3048/5.7.1993 πρόταση του Δασαρχείου Κορίνθου, από την οποία προκύπτει ότι η έκταση που αναφέρεται στο θέμα είχε κατά το χρόνο της αποψιλώσεώς της που έγινε από εκχέρσωση από τον Σπύρο Ιωάν. Σταμάτη, κάτοικο Αγ. Ιωάννου, δασικό χαρακτήρα, κατά την έννοια του Νόμου 998/79 και ως εκ τούτου επιβάλλεται η κήρυξή της ως αναδασωτέας, αποφασίζουμε:

Κηρύσσουμε αναδασωτέα με σκοπό την επανεγκατάσταση, με φυσική ή τεχνική αναγέννηση, της δασικής βλάστησης που καταστράφηκε από εκχέρσωση την Δημόσια δασική έκταση εμβαδού, διακοσίων πέντε (205) τ.μ. που βρίσκεται στη θέση «Πικροδότηση» της περιφέρειας της Κοινότητας Σολωμού του Νομού Κορινθίας και προσδιορίζεται από τα στοιχεία Α, Β, Γ, Α, όπως φαίνονται στο συνημμένο διάγραμμα, το οποίο αποτελεί αναπόσπαστο μέρος της αποφάσεως αυτής και έχει όρια:

Ανατολικά: Δασική λωρίδα και αγροτικό δρόμο.

Βόρεια: Δημόσια δασική έκταση.


Νότια: Ελαιώνα ιδίου.

Η απόφαση αυτή ισχύει από της κοινοποιήσεώς της αρμοδίως (άρθρο 41 Νόμου 998/1979) και προ της δημοσιεύσεώς της στην εφημερίδα της Κυβερνήσεως (άρθρ. 37 Ν. 3200/55).

Η απόφαση αυτή να δημοσιευθεί στην Εφημερίδα της Κυβερνήσεως.

Κόρινθος, 29 Ιουλίου 1993

Ο Νομάρχης
ΣΩΚΡΑΤΗΣ ΑΝΤΩΝΙΑΔΗΣ

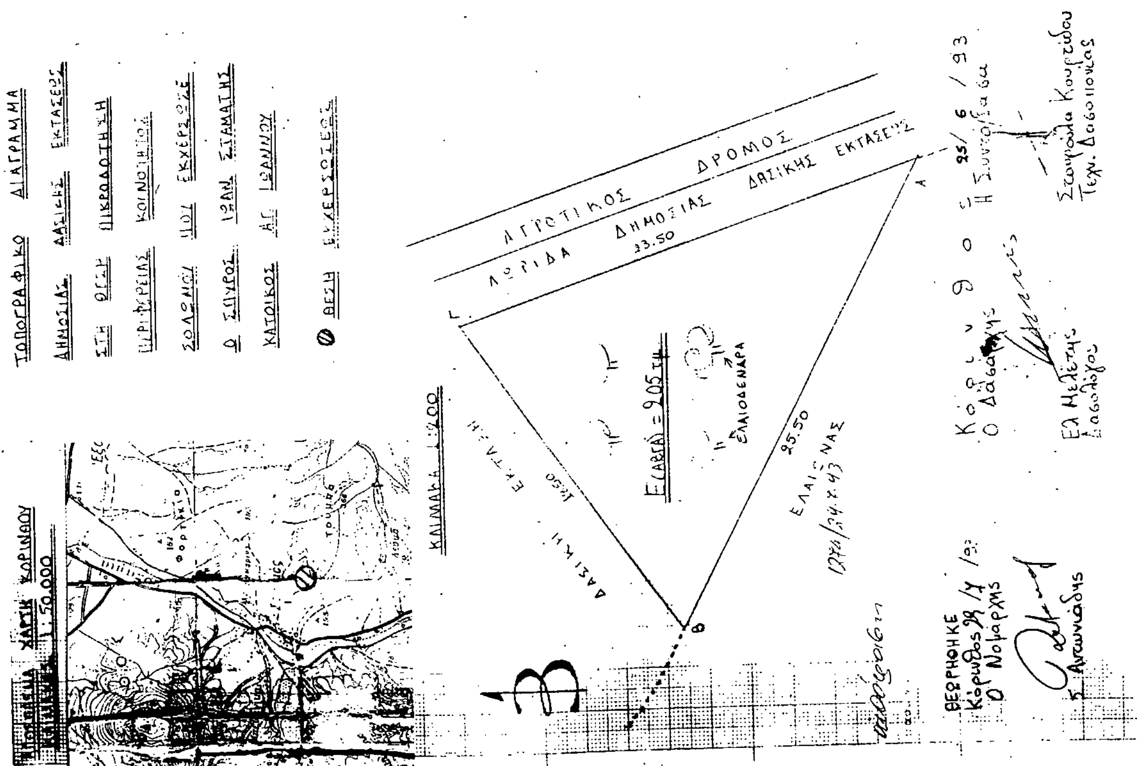

ΑΠΑΛΛΟΤΡΙΩΣΕΙΣ

ΑΠΟΦΑΣΕΙΣ

Αριθ. 1696 (3)

Καθορισμός των ορίων του αιγιαλού και δημιουργία ζώνης παραλίας στη θέση «Αγ. Μύρων» Αλυκής Ν. Πάρου.

Η ΝΟΜΑΡΧΗΣ ΚΥΚΛΑΔΩΝ

Έχοντας υπόψη:

1. Τις διατάξεις των άρθρων 1 μέχρι και 7 του Α.Ν. 2344/1940 «περί αιγιαλού και παραλίας», όπως τροποποιήθηκαν και συμπληρώθηκαν με τις διατάξεις: α) του άρθρου 13 του Ν. 1078/80 και β) του άρθρου 23 του Ν. 1337/83.

2. Τις διατάξεις του άρθρου 1 της παρ. 1 του Ν. 3200/55 (ΦΕΚ 97/α/1955) «περί διοικητικής αποκεντρώσεως» σε συνδυασμό με τις διατάξεις του από 28.6.1955 Β.Δ/τος «περί εξαιρέσεως από της κατά άρθρ. 1 παρ. 1 του Ν. 32000/55 αρμοδιότητος των Νομάρχων, αντικειμένων τινων αρμοδιότητος του Υπ. Οικονομικών» του Β.Δ. 704/70 και του άρθρου 1 παρ. 5 του Π.Δ. 71/25.2.1984, σχετικά με τη μεταβίβαση αρμοδιοτήτων του Υπουργού Οικονομικών στους Νομάρχες και στις Περιφερειακές Αρχές διανομαρχιακού επιπέδου.

3. Τις διατάξεις της παρ. 9 του άρθρου 1 του κεφαλαίου Β' της 0.208/181/26.4.1982 (ΦΕΚ 214/26.4.1982 τεύχος Β') κοινής απόφασης των Υπουργών Προεδρίας Κυβερνήσεως και Οικονομικών «Αναμόρφωση Συλλογικών Οργάνων Γνωμοδοτικής και Αποφασιστικής αρμοδιότητας του Υπ. Οικονομικών».

4. Την από 2.3.1993 έκθεση της «Επιτροπής καθορισμού των ορίων του αιγιαλού και παραλίας και θέσεων αμμοληψίας» που καθόρισε τα όρια του αιγιαλού και της παραλίας στην περιοχή «Αγ. Μύρων» Αλυκής Ν. Πάρου και το από 23.10.1992 με κλίμακα 1:500 τοπογραφικό διάγραμμα του Ιωάννη Στίβη ΕΔΕ μηχανικού που θεωρήθηκε την 2.3.1993 και συνοδεύει την έκθεση της προαναφερομένης Επιτροπής.

5. Τη σύμφωνη γνώμη του Γεν. Επιτελείου Ναυτικού, που διατυπώθηκε στο 544.5/397/2.6.1993 έγγραφό του, αποφασίζουμε:

Επικυρώνουμε την από 2.3.1993 έκθεση της Επιτροπής καθορισμού των ορίων του αιγιαλού και παραλίας και θέσεων αμμοληψίας, καθώς και το από 23.10.1993 τοπογραφικό διάγραμμα, που την συνοδεύει, το οποίο συντάχθηκε από τον Ιωάννη Στίβη ΕΔΕ μηχανικό, με κλίμακα 1:5000 και θεωρήθηκε την 2.3.1993 επί του οποίου η πιο πάνω Επιτροπή, με κόκκινη, γραμμή καθόρισε τα όρια του αιγιαλού στη θέση «ΑΓ. Μύρων» Αλυκής Ν. Πάρου και με κίτρινη γραμμή τα όρια της παραλίας στην ίδια θέση.

Η παρούσα απόφαση μαζί με την έκθεση και το διάγραμμα, που προαναφέραμε, να δημοσιευθούν στην Εφημερίδα της Κυβερνήσεως.

Ερμούπολη, 27 Ιουλίου 1993

Η Νομάρχης
ΚΑΤΕΡΙΝΑ ΓΙΑΒΑΣΗ

ΝΟΜΑΡΧΙΑ ΚΥΚΛΑΔΩΝ
ΚΤΗΜΑΤΙΚΗ ΥΠΗΡΕΣΙΑ

ΕΚΘΕΣΗ

Καθορισμού οριογραμμών αιγιαλού και παραλίας στην τοποθεσία Αγ. Μύρων Αλυκής Ν. Πάρου.

Στην Πάρο σήμερα 2 Μαρτίου 1993 και ώρα οι πιο κάτω υπογράφοντες:

1) Σεζένιας Στέλιος, Προϊστάμενος της Κτηματικής Υπηρεσίας, ως Πρόεδρος.

2) Καράμπαλης Δημήτριος, Πολιτικός Μηχανικός της Δ.Τ. Υπηρεσιών, επειδή το τακτικό μέλος κωλύετο να συμμετάσχει.

3) Σιέττος Βασίλειος Ανθ/ρχος Λ.Α., Λιμενάρχης Πάρου, αποτελούντες την κατά νόμο και δυνάμει της με αριθμό απόφασης Νομαρχίας Κυκλάδων αρμόδια επιτροπή, προβήκαμε στον καθορισμό των οριογραμμών αιγιαλού και παραλίας στην τοποθεσία Αγ. Μύρων Αλυκής Ν. Πάρου.

Η Επιτροπή έχουσα υπόψη:

1) Το υπό κλίμακα 1:500 τοπογραφικό διάγραμμα της τοποθεσίας Αγ. Μύρων Αλυκής Πάρου που συνετάχθει από τον Τοπογράφο Μηχανικό Ιωάννη Στίβη στις 23.10.1992 και ελέχθηκε και θεωρήθηκε από τη Δ.Τ.Υ. Ν. Κυκλάδων στις 2.3.1993.

2) Τις διατάξεις του Α.Ν. 2344/1940 «περί αιγιαλού και παραλίας».

3) Τις διατάξεις του Α.Ν. 263/1968

ΚΑΘΟΡΙΖΕΙ

Χαράσσει δι' ερυθράς το όριο του αιγιαλού ως πολυγωνική Κ1, Κ2, Κ3, Κ4, Κ5, Κ6, Κ7, Κ8, Κ9, Κ10, Κ11, Κ12, Κ13, Κ14, Κ15, Κ16, Κ17, και με κίτρινο το όριο της παραλίας ως πολυγωνική Κ1, Κ2, Κ3, Κ4, Κ5, Κ6, Κ7, Κ8, Κ9, Κ10, Κ11, Κ12, Κ13, Κ14, Κ15, Κ16, Κ17, όπως φαίνεται στο συνημμένο τοπογραφικό διάγραμμα. Τα μήκη των πλευρών των πολυγωνικών του αιγιαλού και της παραλίας έχουν ως ακολούθως:

Πολυγωνική αιγιαλου		Πολυγωνική παραλίας	
Κ1 –Κ2	= 45,50 μέτρα	Κ1' –Κ2'	= 44,50 μέτρα
Κ2 –Κ3	= 60,00 μέτρα	Κ2' –Κ3'	= 54,00 μέτρα
Κ3 –Κ4	= 47,00 μέτρα	Κ3' –Κ4'	= 39,50 μέτρα
Κ4 –Κ5	= 55,50 μέτρα	Κ4' –Κ5'	= 50,00 μέτρα
Κ5 –Κ6	= 53,50 μέτρα	Κ5' –Κ6'	= 46,00 μέτρα
Κ6 –Κ7	= 30,50 μέτρα	Κ6' –Κ7'	= 28,50 μέτρα
Κ7 –Κ8	= 39,00 μέτρα	Κ7' –Κ8'	= 44,00 μέτρα
Κ8 –Κ9	= 63,00 μέτρα	Κ8' –Κ9'	= 70,00 μέτρα
Κ9 –Κ10	= 59,50 μέτρα	Κ9' –Κ10'	= 62,00 μέτρα
Κ10–Κ11	= 46,00 μέτρα	Κ10'–Κ11'	= 43,50 μέτρα
Κ11–Κ12	= 42,00 μέτρα	Κ11'–Κ12'	= 43,50 μέτρα
Κ12–Κ13	= 50,50 μέτρα	Κ12'–Κ13'	= 53,50 μέτρα
Κ13–Κ14	= 72,50 μέτρα	Κ13'–Κ14'	= 68,50 μέτρα
Κ14–Κ15	= 44,50 μέτρα	Κ14'–Κ15'	= 35,00 μέτρα
Κ15–Κ16	= 50,50 μέτρα	Κ15'–Κ16'	= 60,00 μέτρα
Κ16–Κ17	= 62,00 μέτρα	Κ16'–Κ17'	= 70,00 μέτρα

Με τη χάραξη των ανωτέρω πολυγωνικών καθορίζεται ζώνη παραλίας εύρους δέκα (10) μέτρων για εξυπηρέτηση των σκοπών της παραγράφου 7 του Α.Ν. 2344/40.

Εντός της ζώνης της παραλίας δεν υπάρχουν κτίσματα.


Στο υπόψη τοπογραφικό διάγραμμα έχει γίνει εξάρτηση από το Κρατικό τριγωνομετρικό δίκτυο.


Εφ' ω συνετάγει η παρούσα και υπογράφεται όπως πιο κάτω:

Η ΕΠΙΤΡΟΠΗ

Ο ΠΡΟΕΔΡΟΣ
ΣΤΕΛΙΟΣ Μ. ΣΕΖΕΝΙΑΣ


ΤΑ ΜΕΛΗ
ΔΗΜΗΤΡΙΟΣ ΚΑΡΑΜΠΑΛΗΣ
ΒΑΣ. ΣΙΕΤΤΟΣ

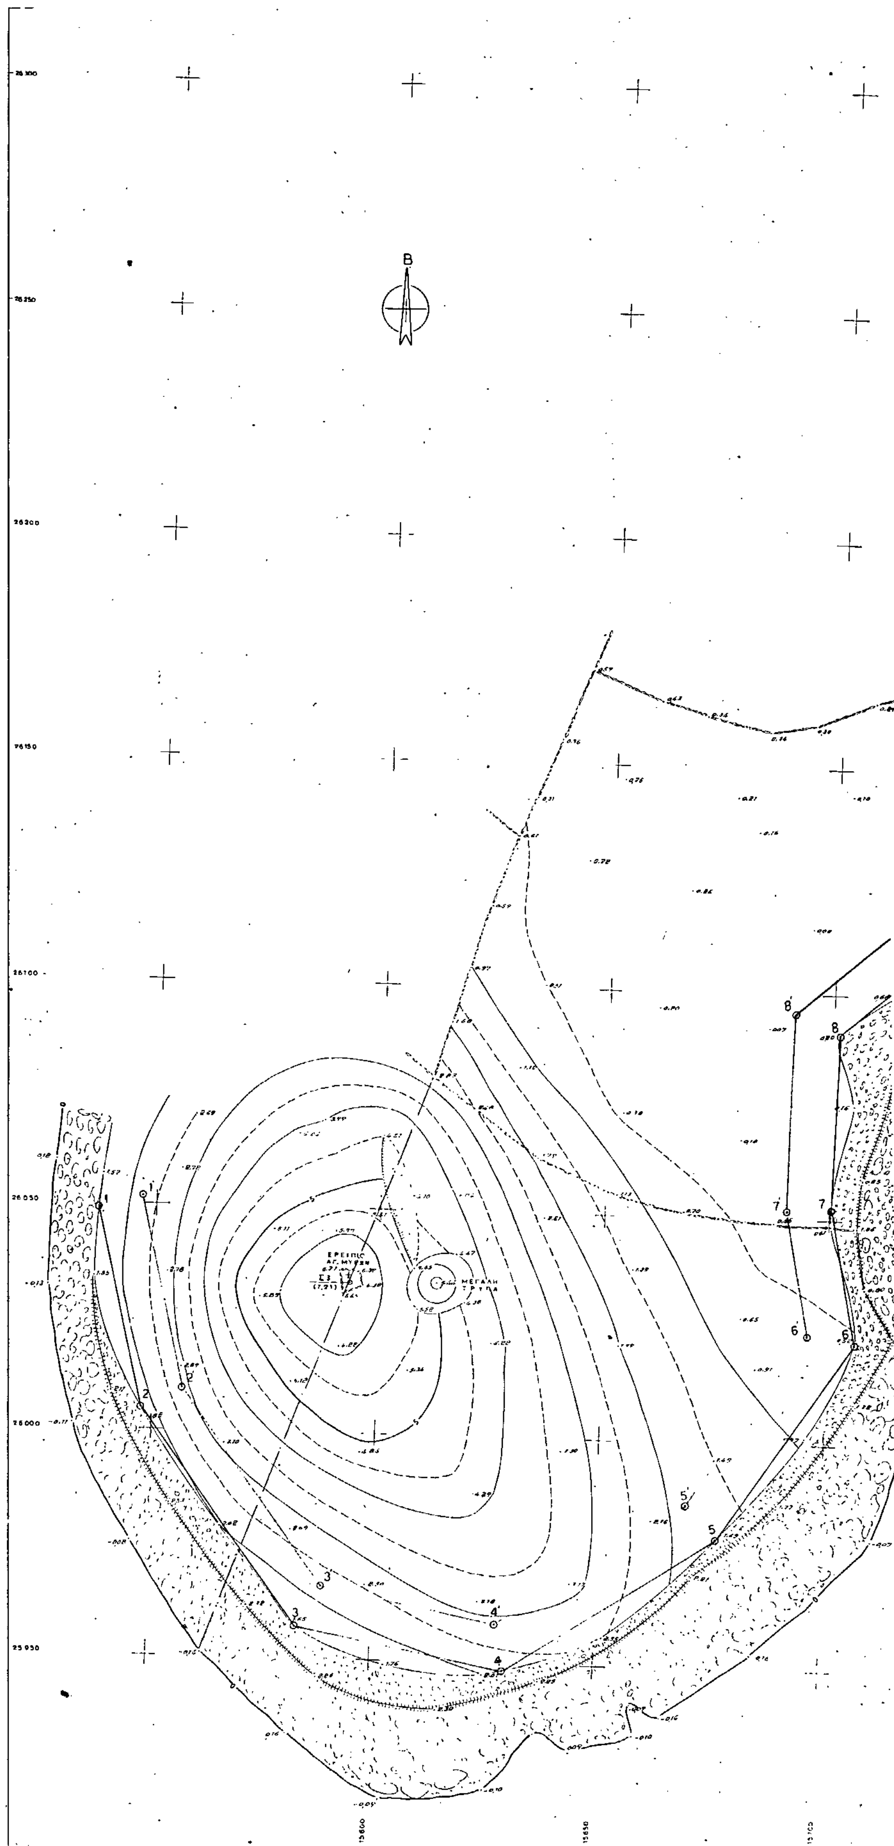
B

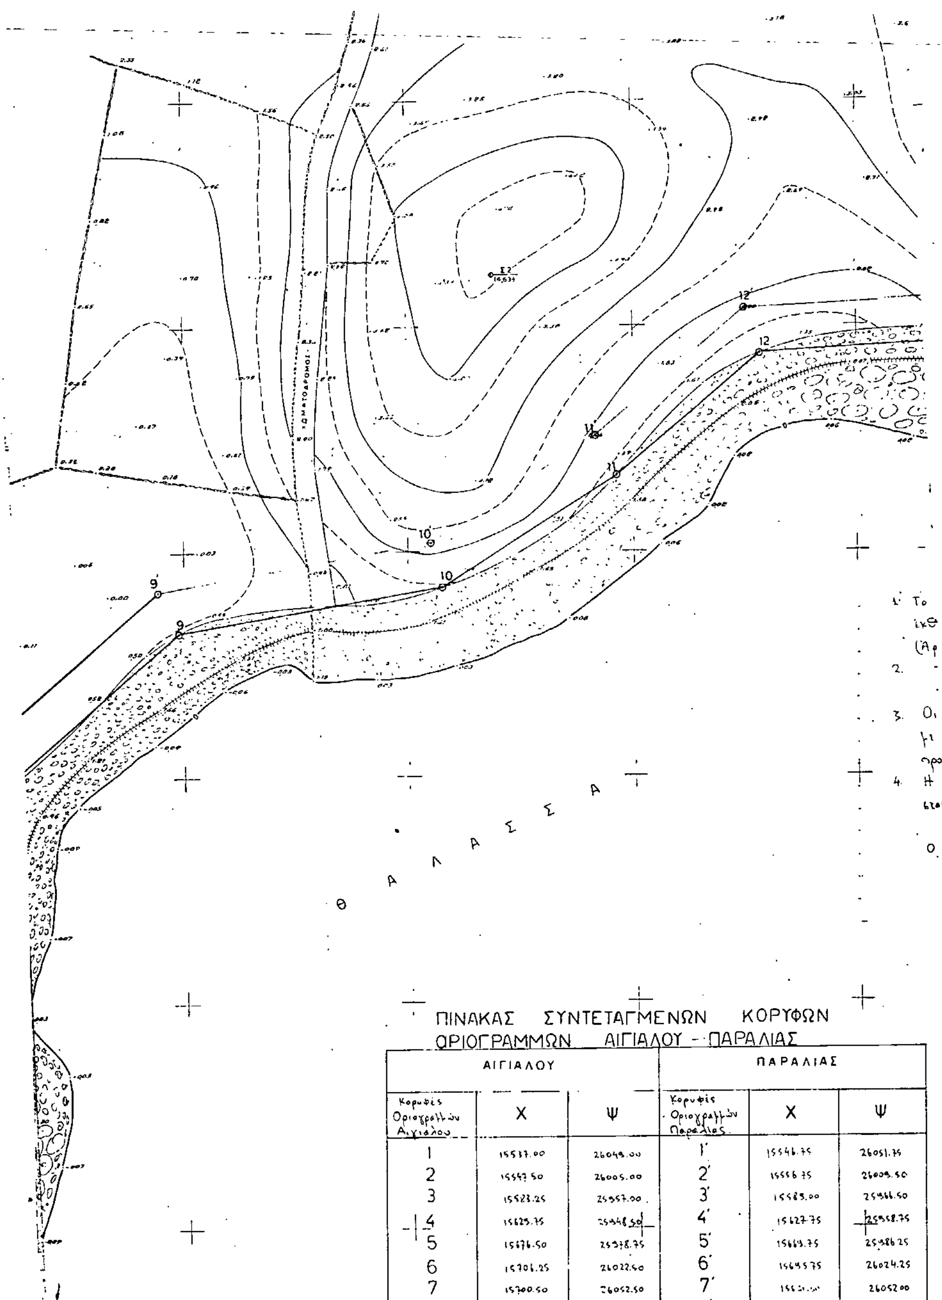

ΠΙΝΑΚΑΣ ΣΥΝΤΕΤΑΓΜΕΝΩΝ ΚΟΡΥΦΩΝ ΟΡΙΟΓΡΑΜΜΩΝ ΑΙΓΙΑΛΟΥ - ΠΑΡΑΛΙΑΣ

ΑΙΓΙΑΛΟΥ			ΠΑΡΑΛΙΑΣ		
Κορυφές Οριογραμμών Αιγιαλού	X	Ψ	Κορυφές Οριογραμμών Παραλίας	X	Ψ
1	15537.00	26049.00	1΄	15546.75	26051.75
2	15547.50	26005.00	2΄	15556.75	26009.50
3	15583.25	25957.00	3΄	15585.00	25966.50
4	15625.75	25948.50	4΄	15627.75	25958.75
5	15676.50	25978.75	5΄	15669.75	25986.25
6	15706.25	26022.50	6΄	15695.75	26024.25
7	15700.50	26052.50	7΄	[illegible]	26052.00
8	15701.25	26091.25	8΄	15651.50	26095.50
9	15745.00	26132.25	9΄	15744.25	26141.50
10	15807.75	26142.00	10΄	15805.25	26152.00
11	15846.50	26167.00	11΄	15841.50	26175.75
12	15878.25	26194.00	12΄	15874.75	26203.75
13	15925.00	26196.80	13΄	15928.40	26206.50
14	16000.50	26186.50	14΄	15996.00	26197.25
15	16025.00	26223.50	15΄	16015.25	26226.50
16	16046.00	26269.50	16΄	16040.00	26280.75
17	16106.50	26258.25	17΄	16108.50	26267.80

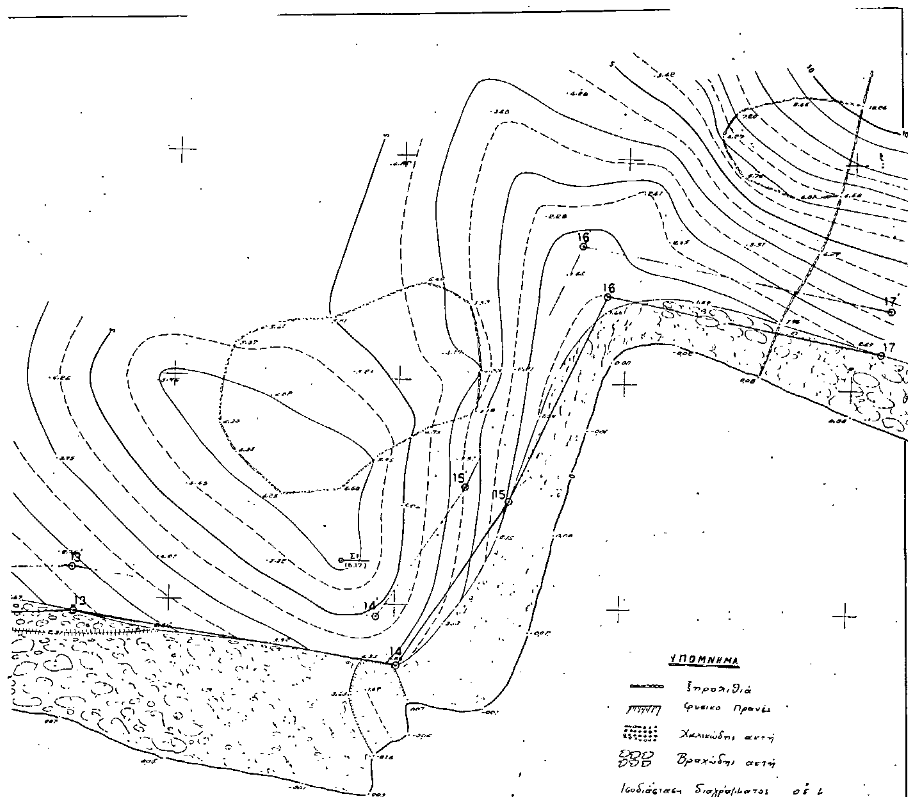

ΥΠΟΜΝΗΜΑ ΕΠΙΤΡΟΠΗΣ

παρόν τοπογραφικό διάγραμμα συνοδεύει την από ...
την της επιτροπής καθορισμού των ορίων αιγιαλού
-θρο 74 του Π.Δ. 636/77).

—— Κόκκινη γραμμή 1,2,3,... οριογραμμή αιγιαλού.

—— Κίτρινη γραμμή 1',2',3',... οριογραμμή παραλίας.

κορυφές της οριογραμμής του αιγιαλού εξασφαλίζονται συντεταγμένες του Κρατικού Τριγωνομετρικού Δικτύου σε βολή Hatt ως ο παρακάτω πίνακας.

οριογραμμή της παραλίας χαράσσεται σε σταθερή απόσταση 10 μέτρων από την οριογραμμή του αιγιαλού.

Συντεταγμένες Στάσεων

Σ1 Χ = 15.987.682 Ψ = 26809.291

Σ2 Χ = 15.819.058 Ψ = 26811,556


Σ3 Χ = 15.593,710 Ψ = 26033,480


ΠΡΟΕΔΡΟΣ

ΤΑ ΜΕΛΗ

1.


2.

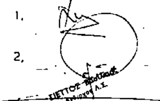

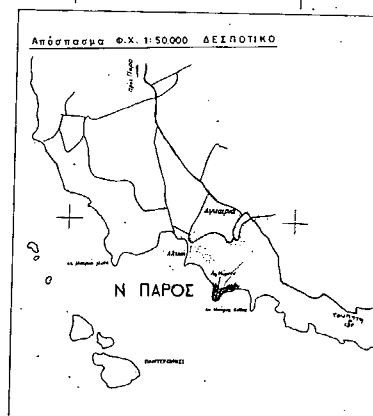

ΤΟΠΟΓΡΑΦΙΚΟ ΔΙΑΓΡΑΜΜΑ

ΓΙΑ ΤΟΝ ΚΑΘΟΡΙΣΜΟ ΑΙΓΙΑΛΟΥ Κ ΠΑΡΑΛΙΑΣ
ΣΤΗΝ ΠΕΡΙΟΧΗ ΑΓ. ΜΥΡΩΝ ΑΛΥΚΗΣ Ν. ΠΑΡΟΥ
κλίμακα 1:500

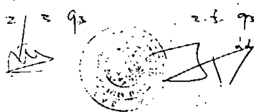

ΣΥΡΟΣ 23/10/92
Ο ΣΥΝΤΑΞΑΣ

ΕΘΝΙΚΟ ΤΥΠΟΓΡΑΦΕΙΟ

Εκδίδει την ΕΦΗΜΕΡΙΔΑ ΤΗΣ ΚΥΒΕΡΝΗΣΕΩΣ από το 1833

Διεύθυνση : Καποδιστρίου 34
Ταχ. Κώδικας : 104 32
TELEX : 22.3211 YPET GR
FAX : 5234312

Οι υπηρεσίες του **ΕΘΝΙΚΟΥ ΤΥΠΟΓΡΑΦΕΙΟΥ** λειτουργούν καθημερινά από **8.00'** έως **13.00'**

ΧΡΗΣΙΜΕΣ ΠΛΗΡΟΦΟΡΙΕΣ

* Πώληση ΦΕΚ όλων των Τευχών Σολωμού 51 τηλ.: 52.39.762
* ΒΙΒΛΙΟΘΗΚΗ: Σολωμού 51 τηλ.: 52.48.188
* Για φωτοαντίγραφα παλαιών τευχών στην οδό Σολωμού 51 τηλ.: 52 48.141
* Τμήμα πληροφόρησης: Για τα δημοσιεύματα των ΦΕΚ Σολωμού 51 τηλ.: 52.25.713 - 52.49.547

* Οδηγίες για δημοσιεύματα Ανωνύμων Εταιρειών και ΕΠΕ τηλ.: 52.48.785
Πληροφορίες για δημοσιεύματα Ανωνύμων Εταιρειών και ΕΠΕ τηλ.: 52.25.761

* Αποστολή ΦΕΚ στην επαρχία με καταβολή της αξίας του δια μέσου Δημοσίου Ταμείου Για πληροφορίες: τηλ.: 52.48.320

Τιμές κατά τεύχος της ΕΦΗΜΕΡΙΔΑΣ ΤΗΣ ΚΥΒΕΡΝΗΣΕΩΣ:

Κάθε τεύχος μέχρι 8 σελίδες δρχ. 100. Από 9 σελίδες μέχρι 16 δρχ. 150, από 17 έως 24 δρχ. 200

Από 25 σελίδες και πάνω η τιμή πώλησης κάθε φύλλου (8σέλιδου ή μέρους αυτού) αυξάνεται κατά 50 δρχ.

Μπορείτε να γίνετε συνδρομητής για όποιο τεύχος θέλετε. Θα σας αποστέλλεται με το Ταχυδρομείο.

ΕΤΗΣΙΕΣ ΣΥΝΔΡΟΜΕΣ

Κωδικός αριθ. κατάθεσης στο Δημόσιο Ταμείο 2531			Κωδικός αριθ. κατάθεσης στο Δημόσιο Ταμείο 3512	
Η ετήσια συνδρομή είναι:			Ποσοστό 5% υπέρ του Ταμείου Αλληλοβοηθείας του Προσωπικού (ΤΑΠΕΤ)	
α) Για το Τεύχος Α'	Δρχ.	15.000	Δρχ.	750
β) » » » Β'	»	30.000	»	1.500
γ) » » » Γ'	»	10.000	»	500
δ) » » » Δ'	»	30.000	»	1.500
ε) » » » Αναπτυξιακών Πράξεων	»	20.000	»	1.000
στ) » » » Ν.Π.Δ.Δ.	»	10.000	»	500
ζ) » » » ΠΑΡΑΡΤΗΜΑ	»	5.000	»	250
η) » » » Δελτ. Εμπ.& Βιομ. Ιδ.	»	10.000	»	500
θ) » » » Αν. Ειδικού Δικαστηρίου	»	3.000	»	150
ι) » » » Α.Ε. & Ε.Π.Ε.	»	200.000	»	10.000
ια) Για όλα τα Τεύχη εκτός ΤΑΕ-ΕΠΕ	»	100.000	»	5.000

Πληροφορίες: τηλ. 52.48.320